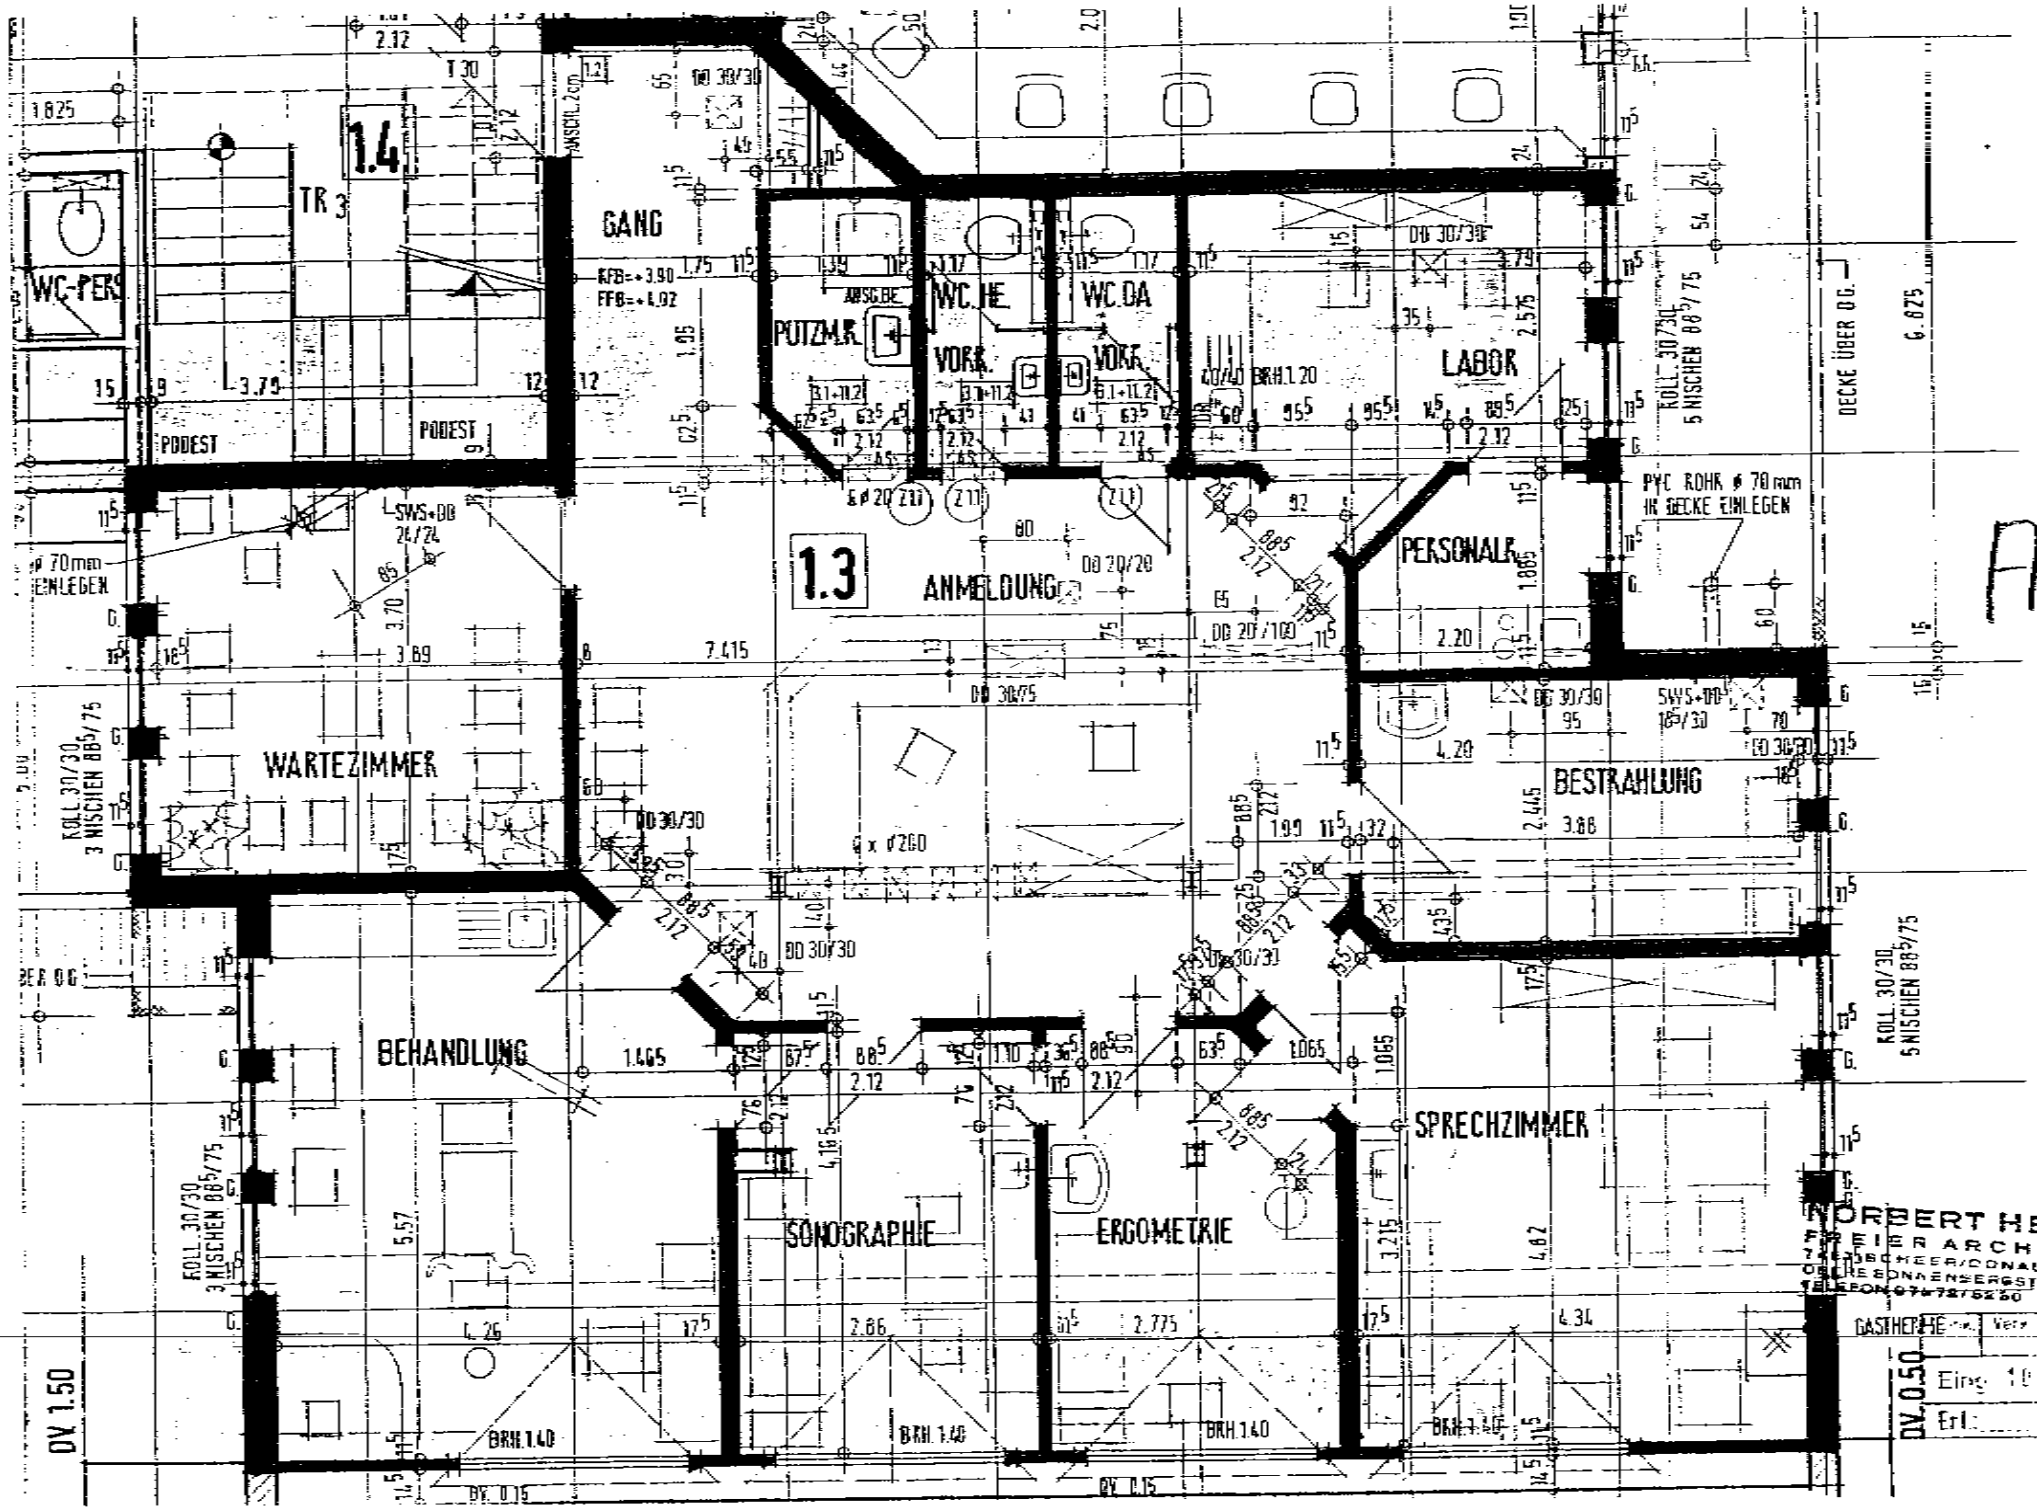
1.4
TR 3
WC-PERS
GANG
PODEST
PODEST
WC.HE.
WC.DA
PUTZMLR.
VORR.
VORR.
LABOR
DECKE ÜBER O.G.
PVC ROHR ø 70 mm IN DECKE EINLEGEN
1.3
ANMELDUNG
PERSONALR.
WARTEZIMMER
BESTRAHLUNG
BEHANDLUNG
SONOGRAPHIE
ERGOMETRIE
SPRECHZIMMER
KOLL. 30/30 3 NISCHEN
KOLL. 30/30 5 NISCHEN
DV 1.50
DV 0.50
DV 0.15
BRH. 1.40
NORBERT HERDE
FREIER ARCHITEKT
BECHER/DONAU
GASTHERME
Eing. 10 JUNI 1987
Erl.:
SEITE:
A122
24-NOV-06 13:09
A.NASSAL GMBH
075729102