

AUSZUG AUS DEM LIEGENSCHAFTSKATASTER

- Liegenschaftskarte -

Maßstab 1:500

Vermessungsverwaltung Lagoplan M 1:500 1 cm = 5 m

Staatl. VA Saugau


Kaiserstraße 58

88348 Bad Saugau

Gemeinde : Scheer
Kreis : Sigmaringen


Gemarkung : Scheer
Flur :

Datum : 10.02.2004

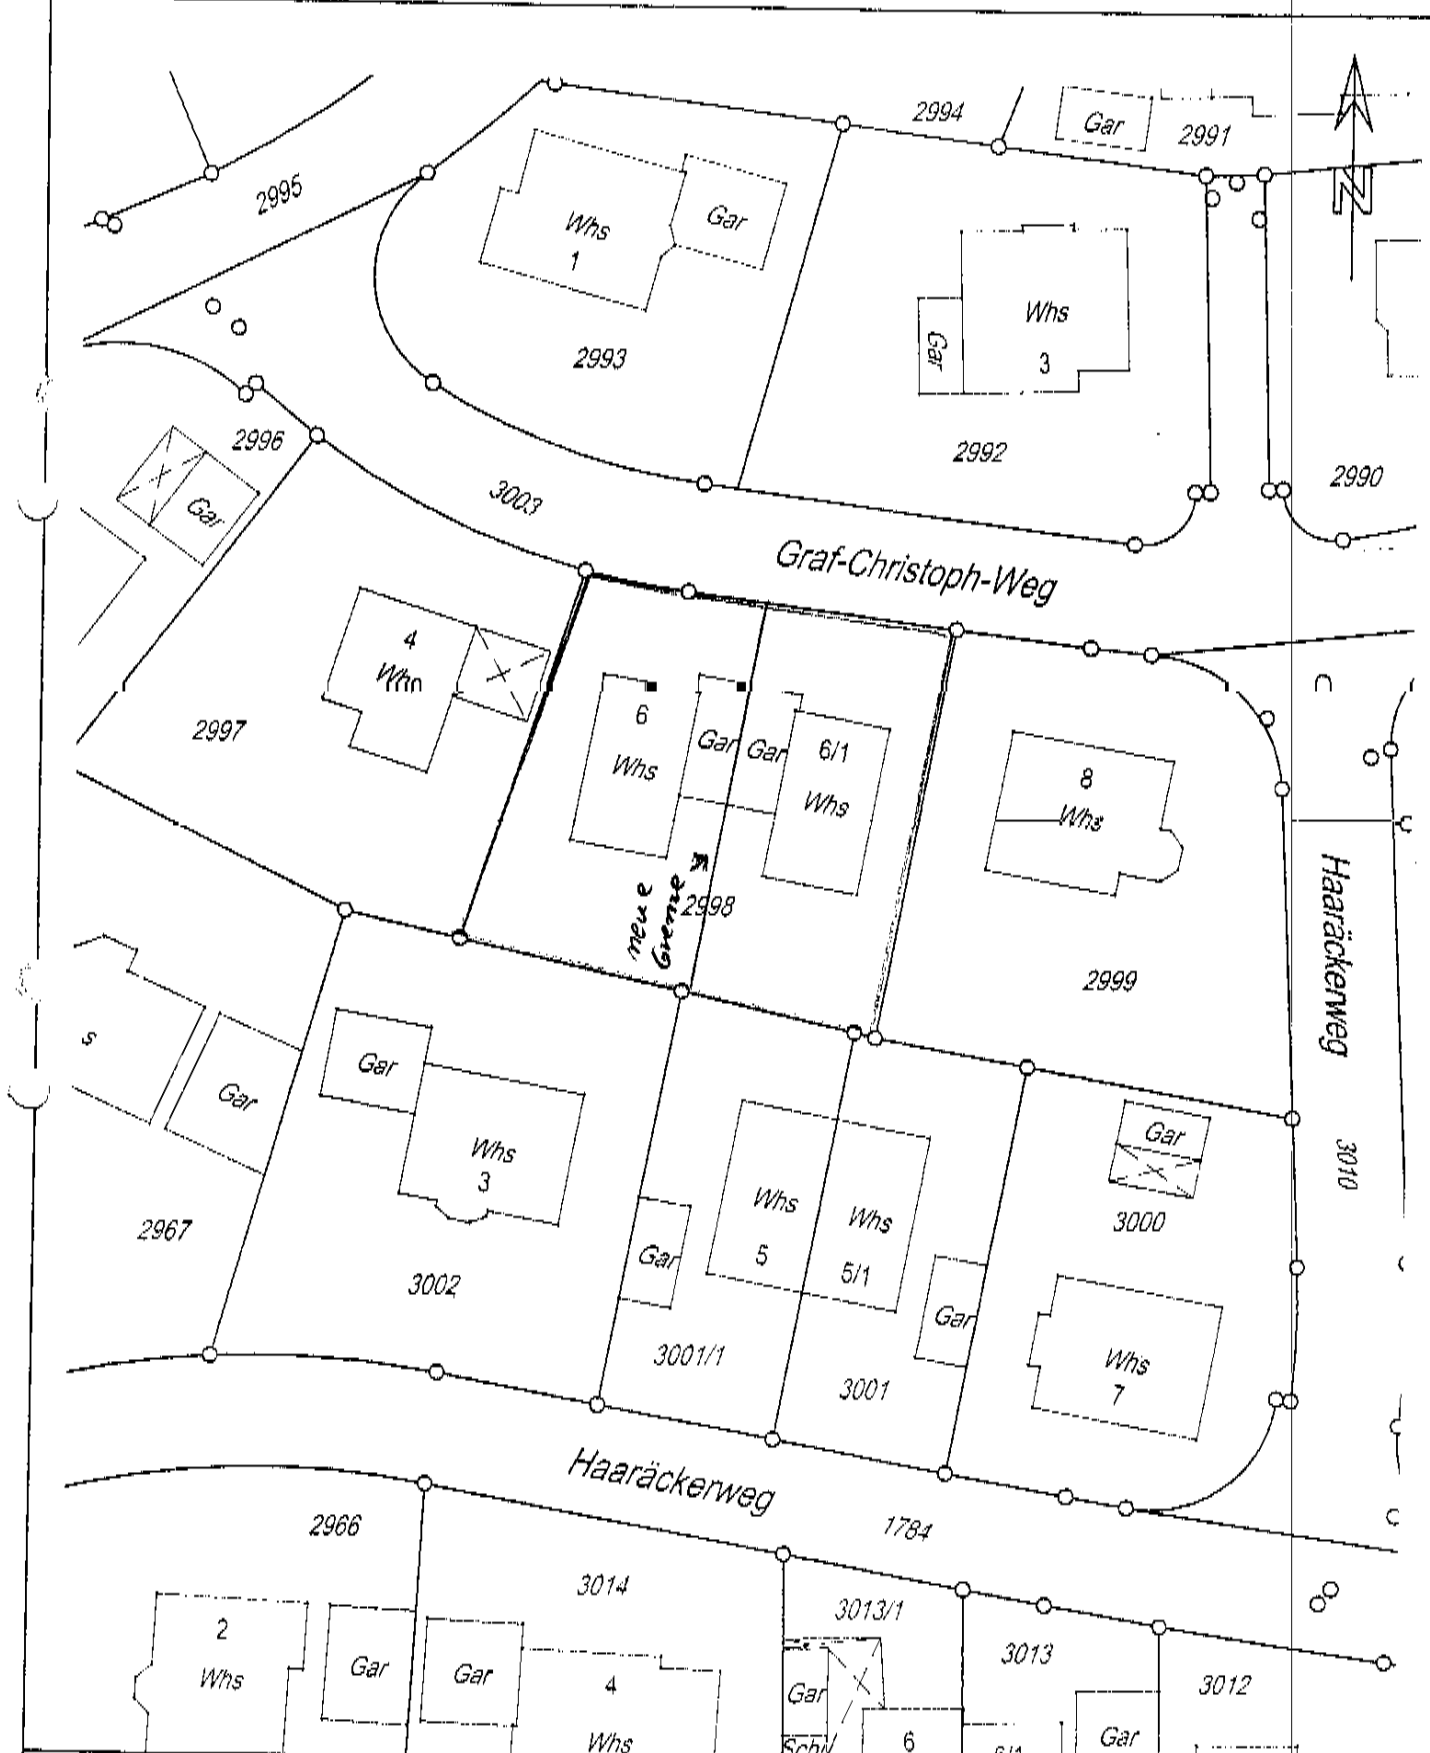

Nach § 5 c Abs. 5 des Vermessungsgesetzes, in der Fassung vom 27 Mai 1991 (GBl. S 277), dürfen die Daten des Liegenschaftskatasters vom Empfänger nur für den

10-2

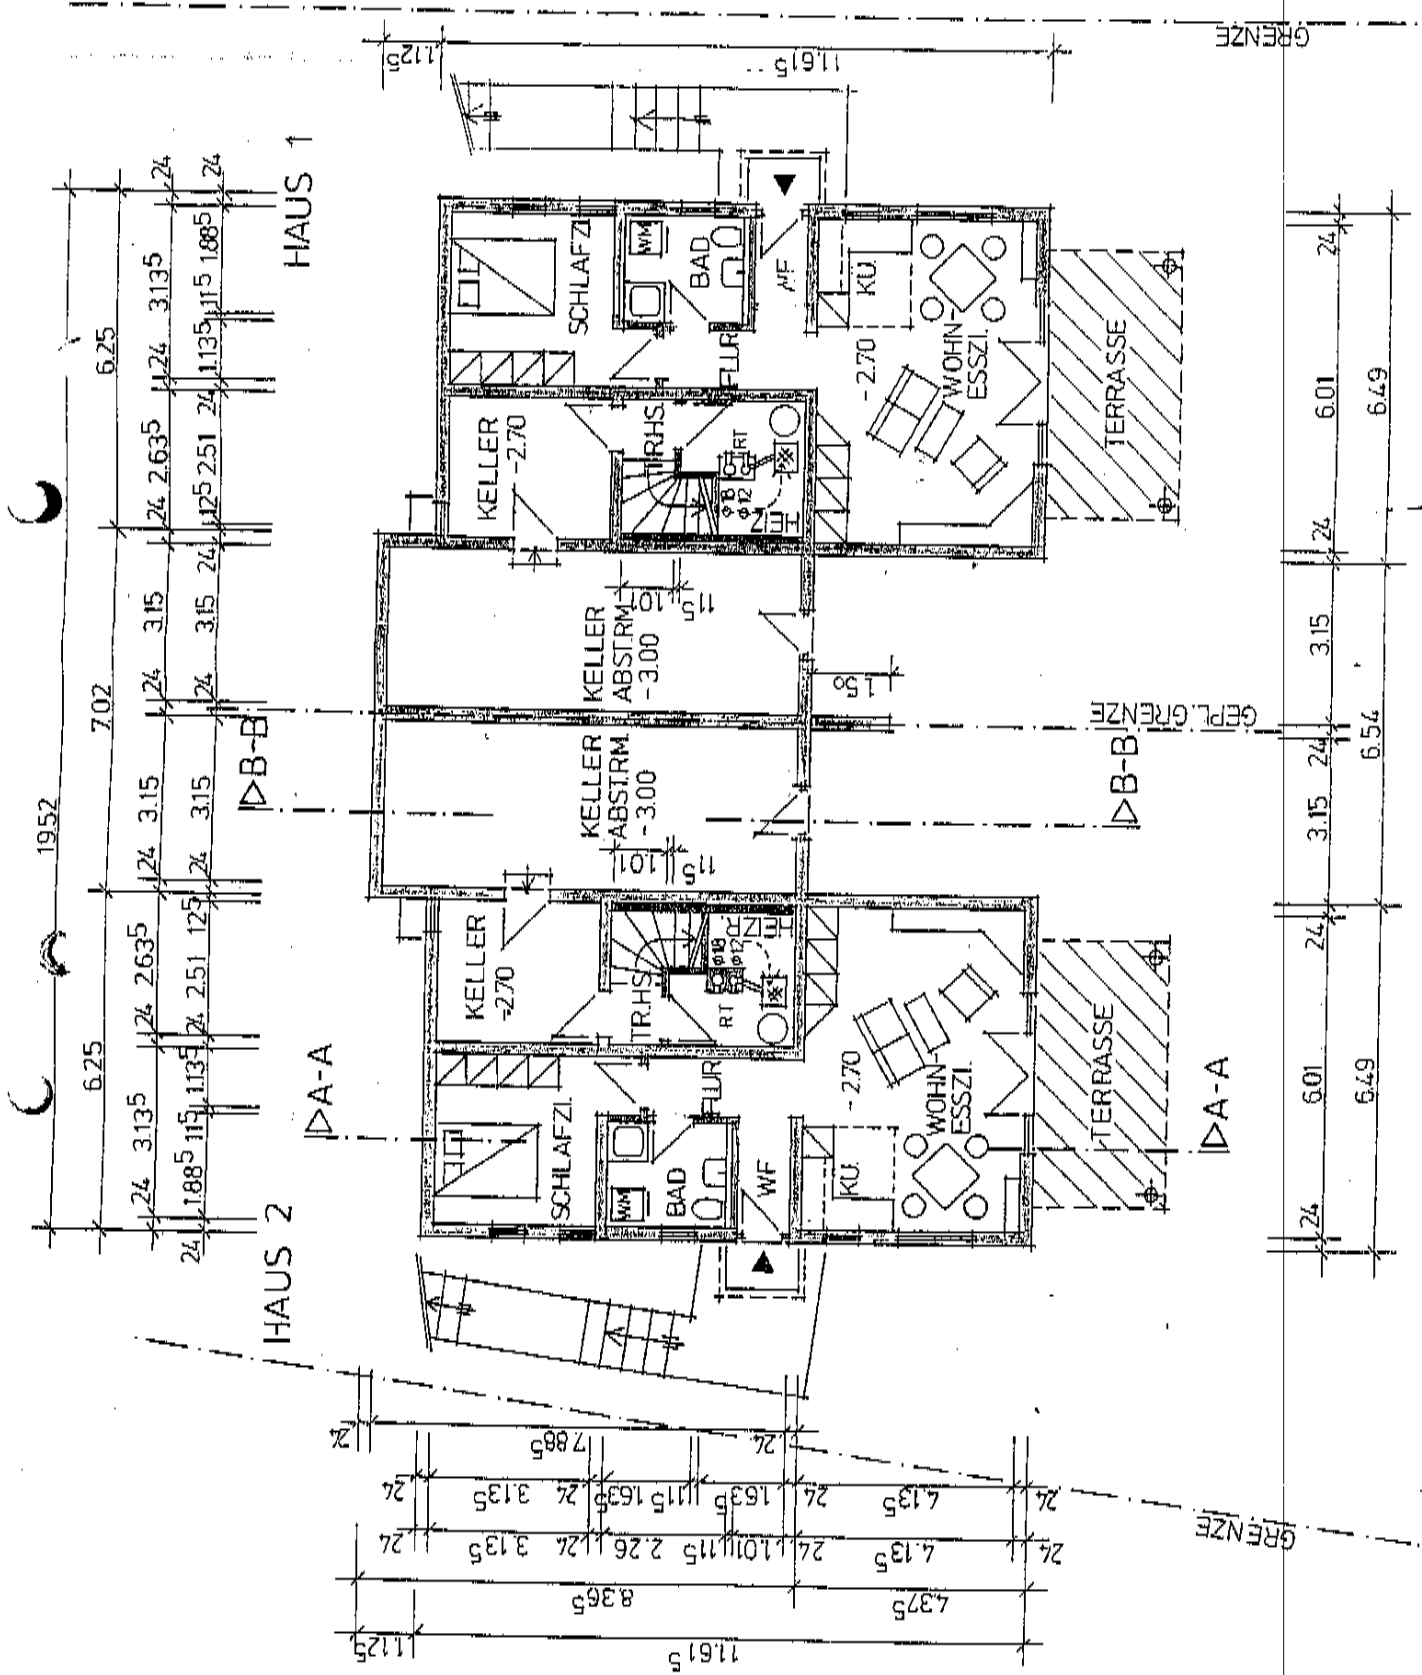

GRENZE

GEPL. GRENZE

▷A-A

▷A-A

HAUS 2


HAUS 1

GRENZE

UNTERGESCHOSS

Erdgeschoss

10-4

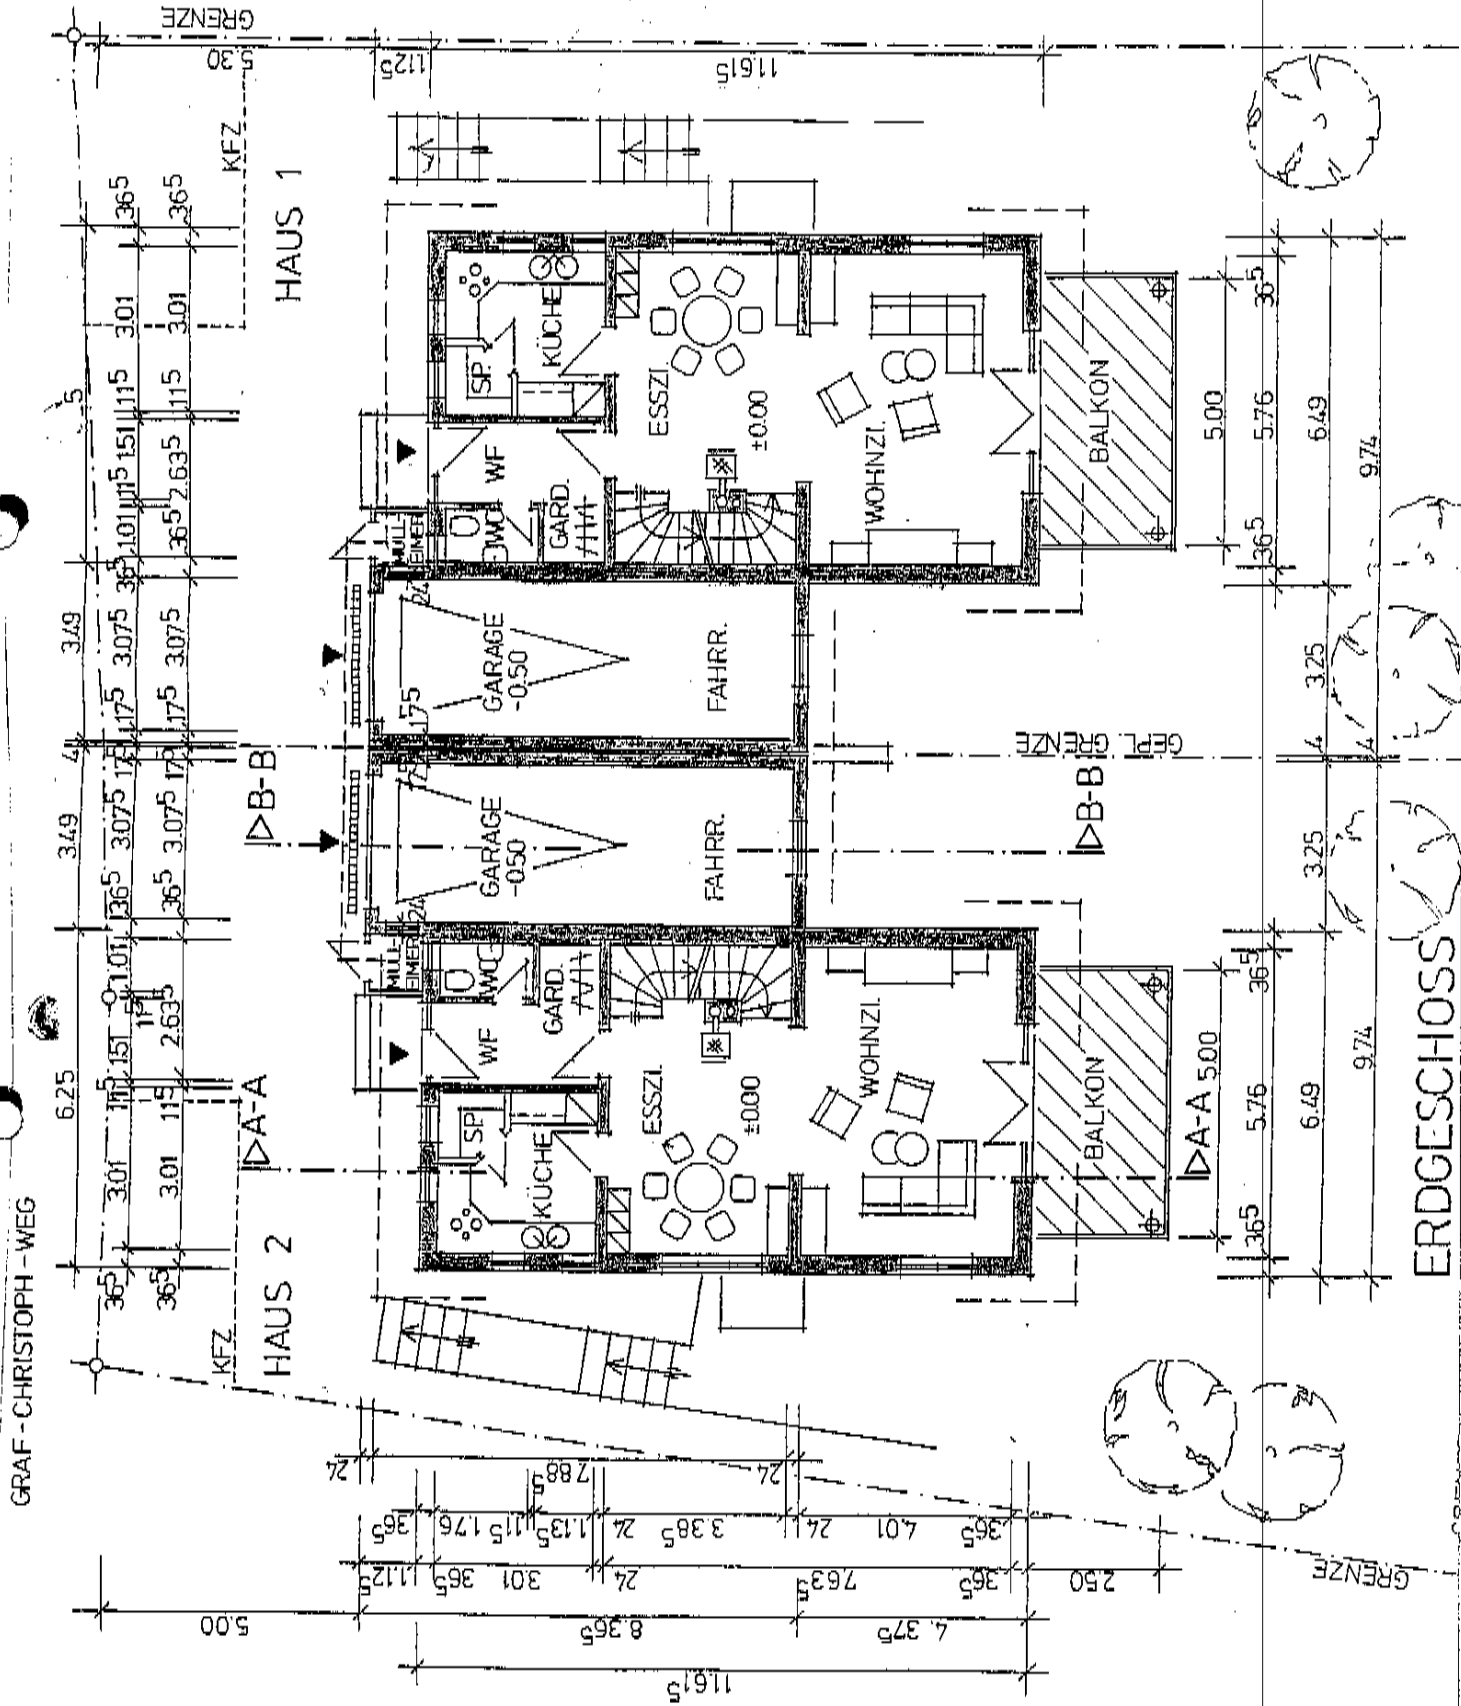




Verkleinerte Kopie aus der Bauakte

Dachgeschoss

10-b

HAUS 1

HAUS 2

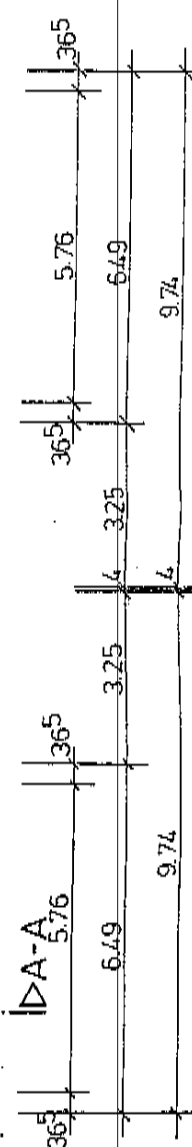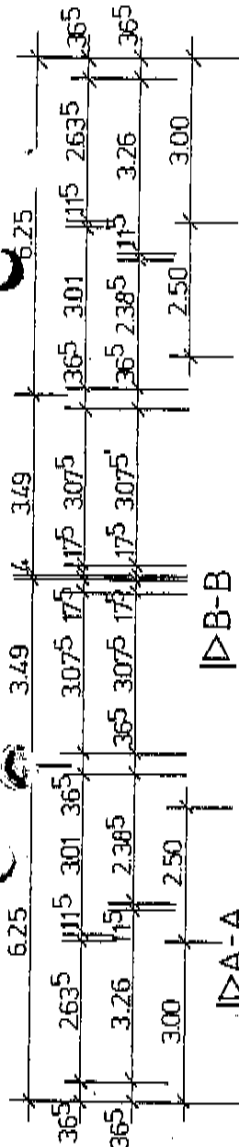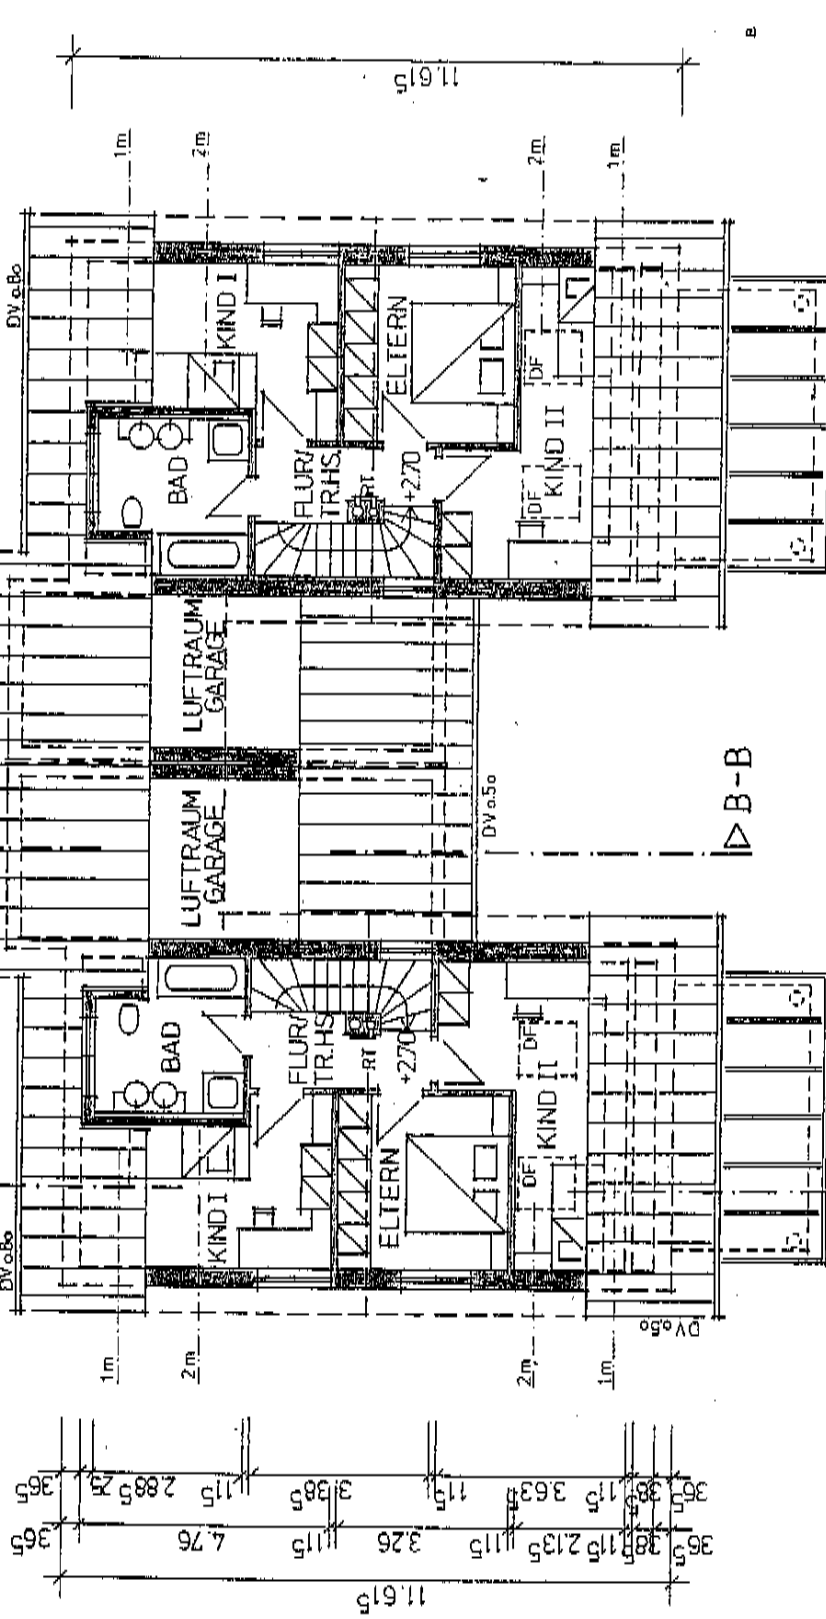

DACHGESCHOSS

