

LAGEPLAN

Zeichenersteller: eil 1/2 Bau Vorl. VOI -
Auszug aus der Liegenschaftskataster
Maßstab 1:500



1637/5

Wohnungsabteilung

GENEHMIGT

20. DEC. 1999



Dipl.-Ing. (FH)
RAIMER LINGG

Gefertigt:

16. 11. 1999

Datum: Der Plansteller: \$ 45 III LBO

Kreis RAVENSBURG
Gemeinde AULENDORF
Gemarkung AULENDORF
Bebauungsplan „Auf der Steige II“

1661/2

1417/16

1417/17

1412

1423/2

1423/3

1558

HASENGARTLESTRASSE 1659

SANDWEG 1660

Fluch 1653

1662

Strasse gepflant
Gehweg gepflant

Kennzeichnung
noch nicht vorhanden.


Die notwendigen Sitzplätze werden
in der für den gesamten Komplex
gleichartigen Tiefgarage nachgewiesen.


Die notwendigen Sitzplätze werden
in der für den gesamten Komplex
gleichartigen Tiefgarage nachgewiesen.

Anerkannt:


1. Nr. 1558
2. Nr. 1412
3. Nr. 1417/16
4. Nr. 1417/17

Datum: Der Plansteller


Anerkannt:
Datum: Der Plansteller \$ 45 III LBO

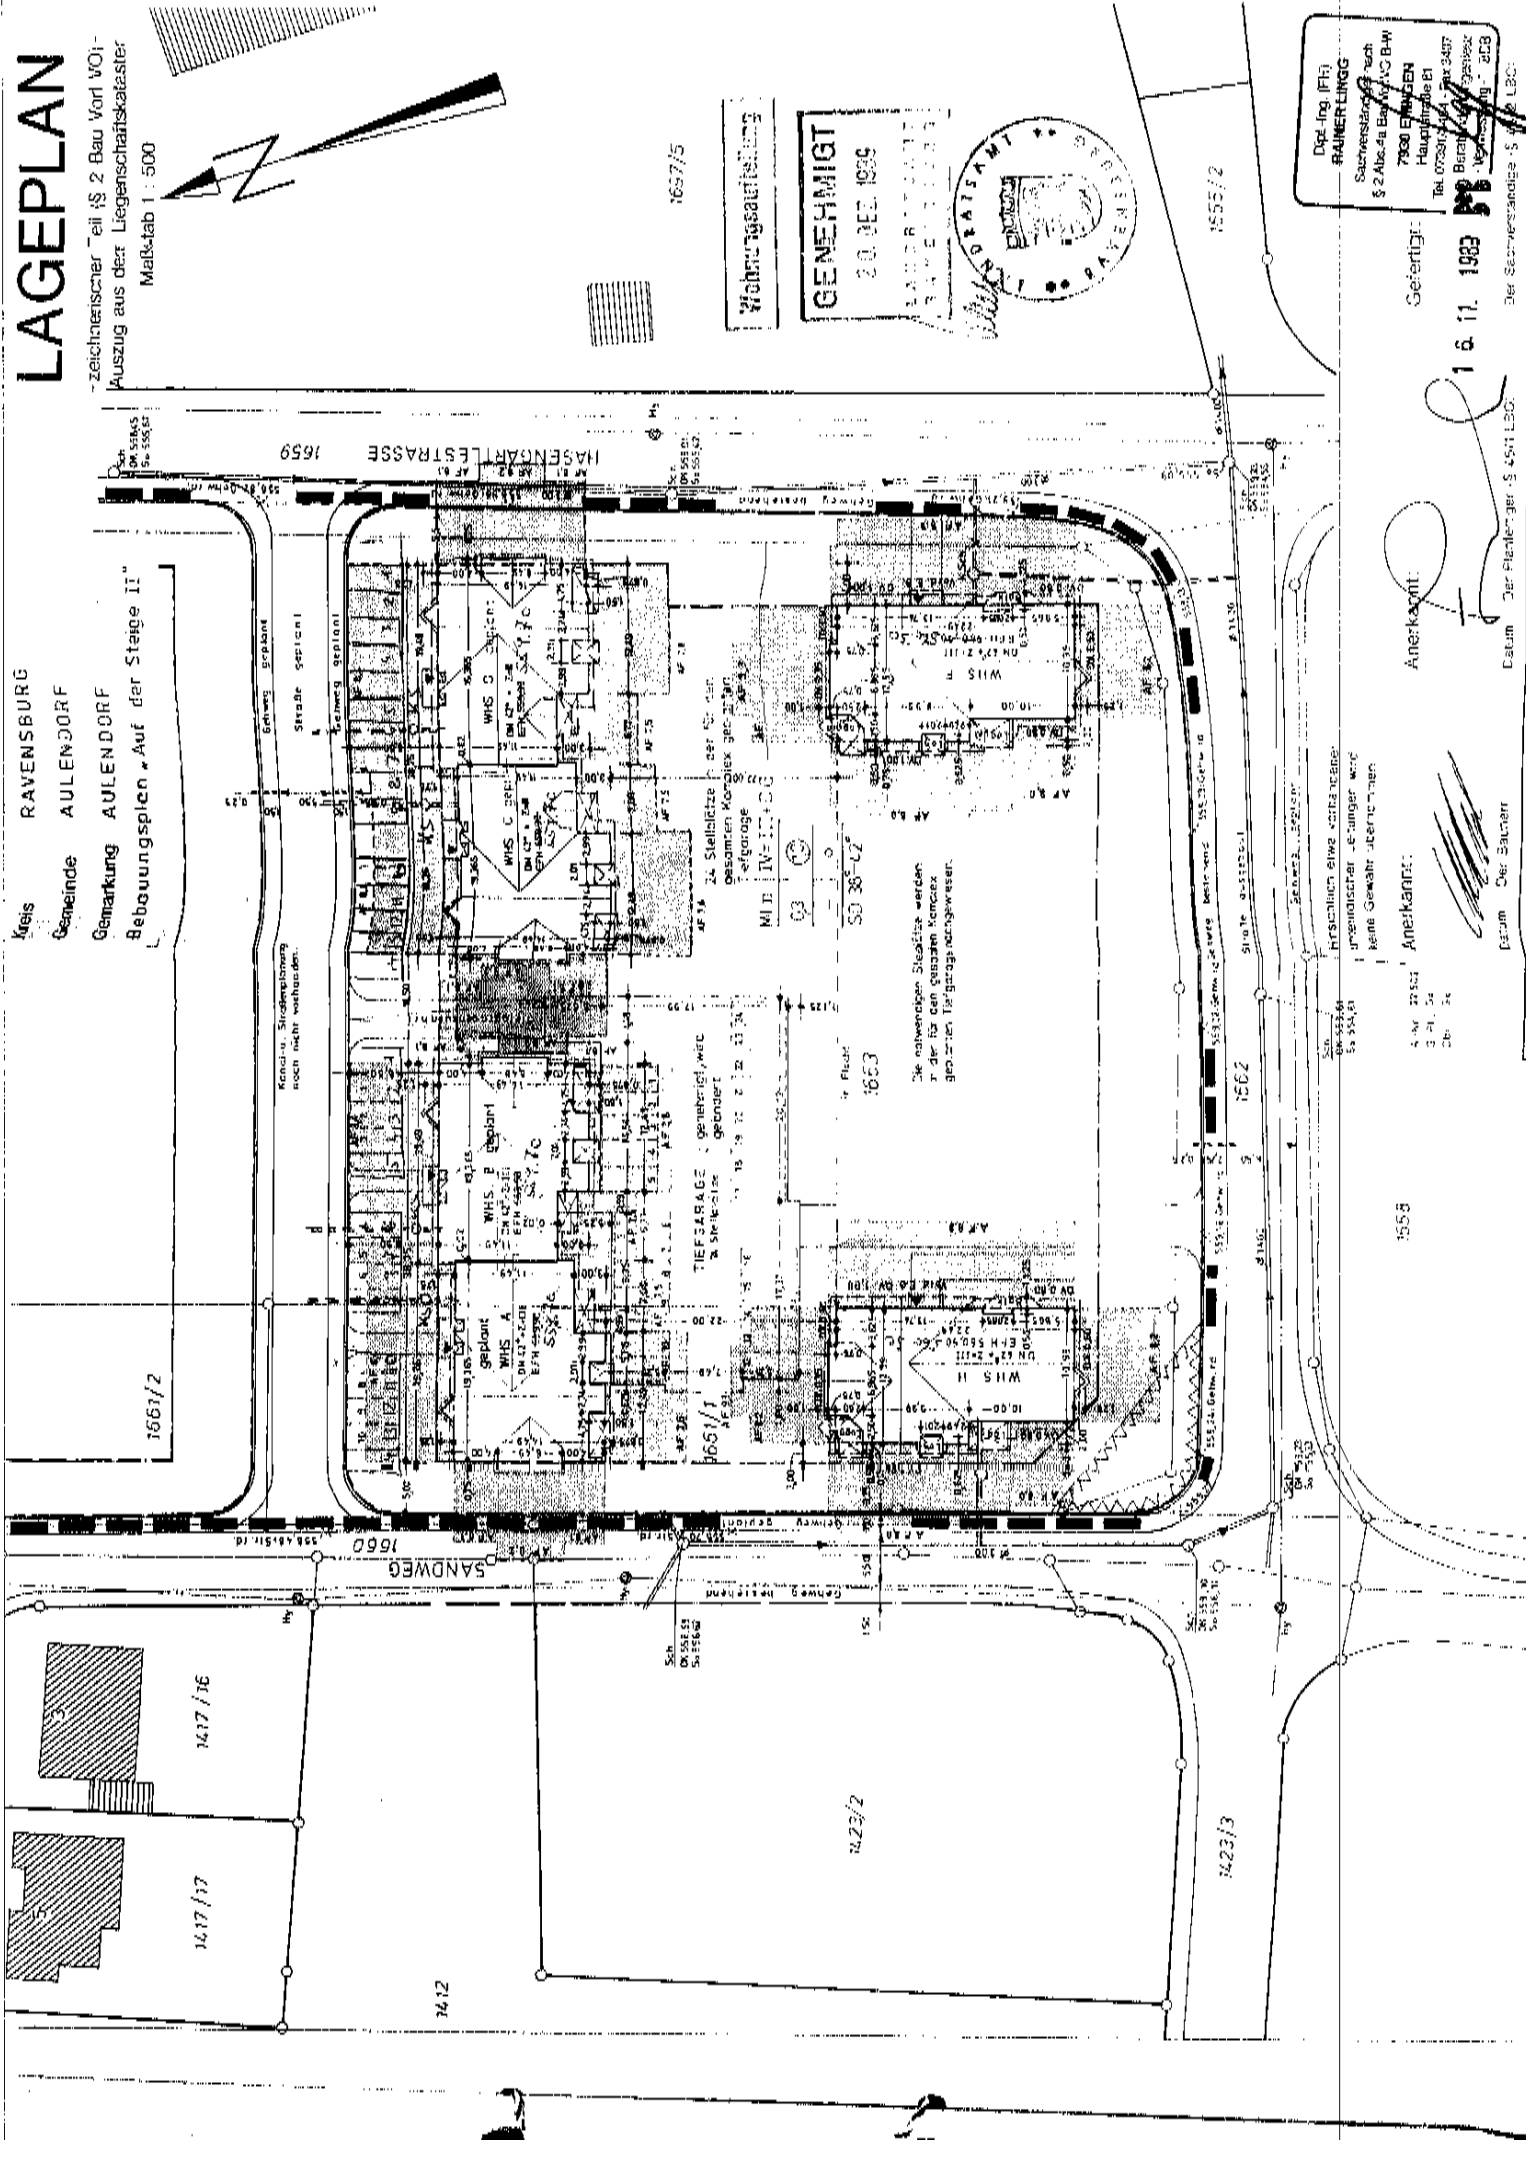

2.06

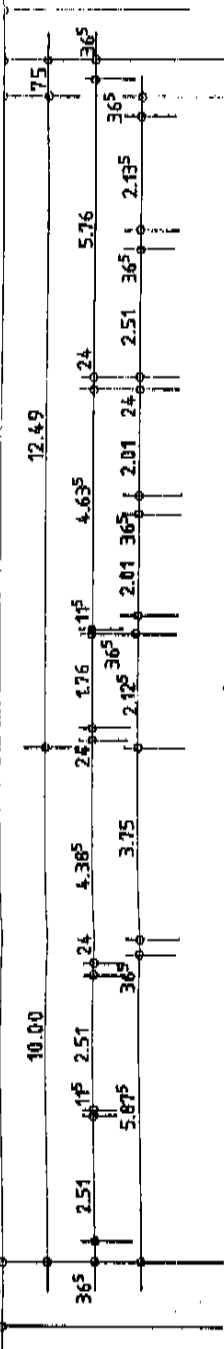


1 1/2-ZI-WHG. = 40.26qm

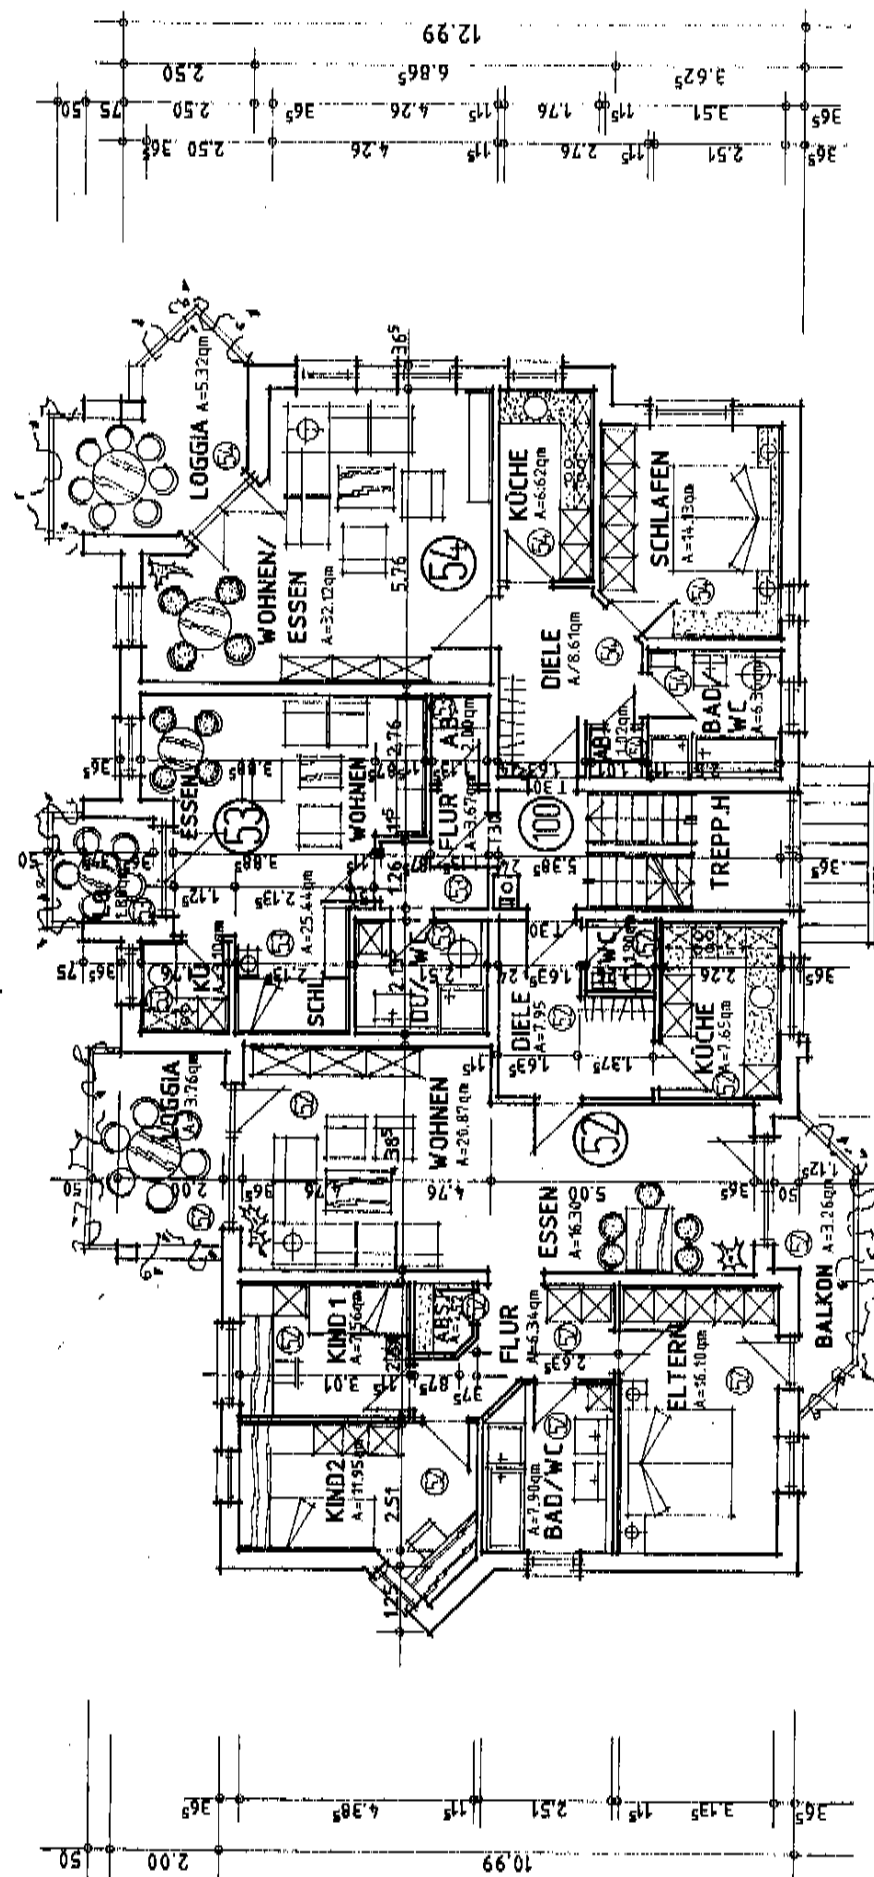

2-ZI-WHG. = 72.06qm

HAUSE

4 1/2 ZI-WHG = 109.89qm

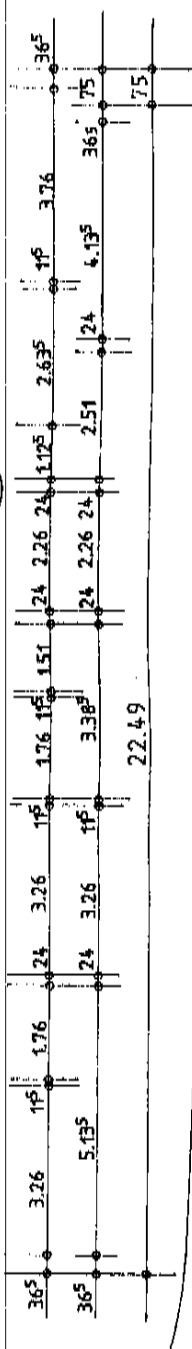

22.49

