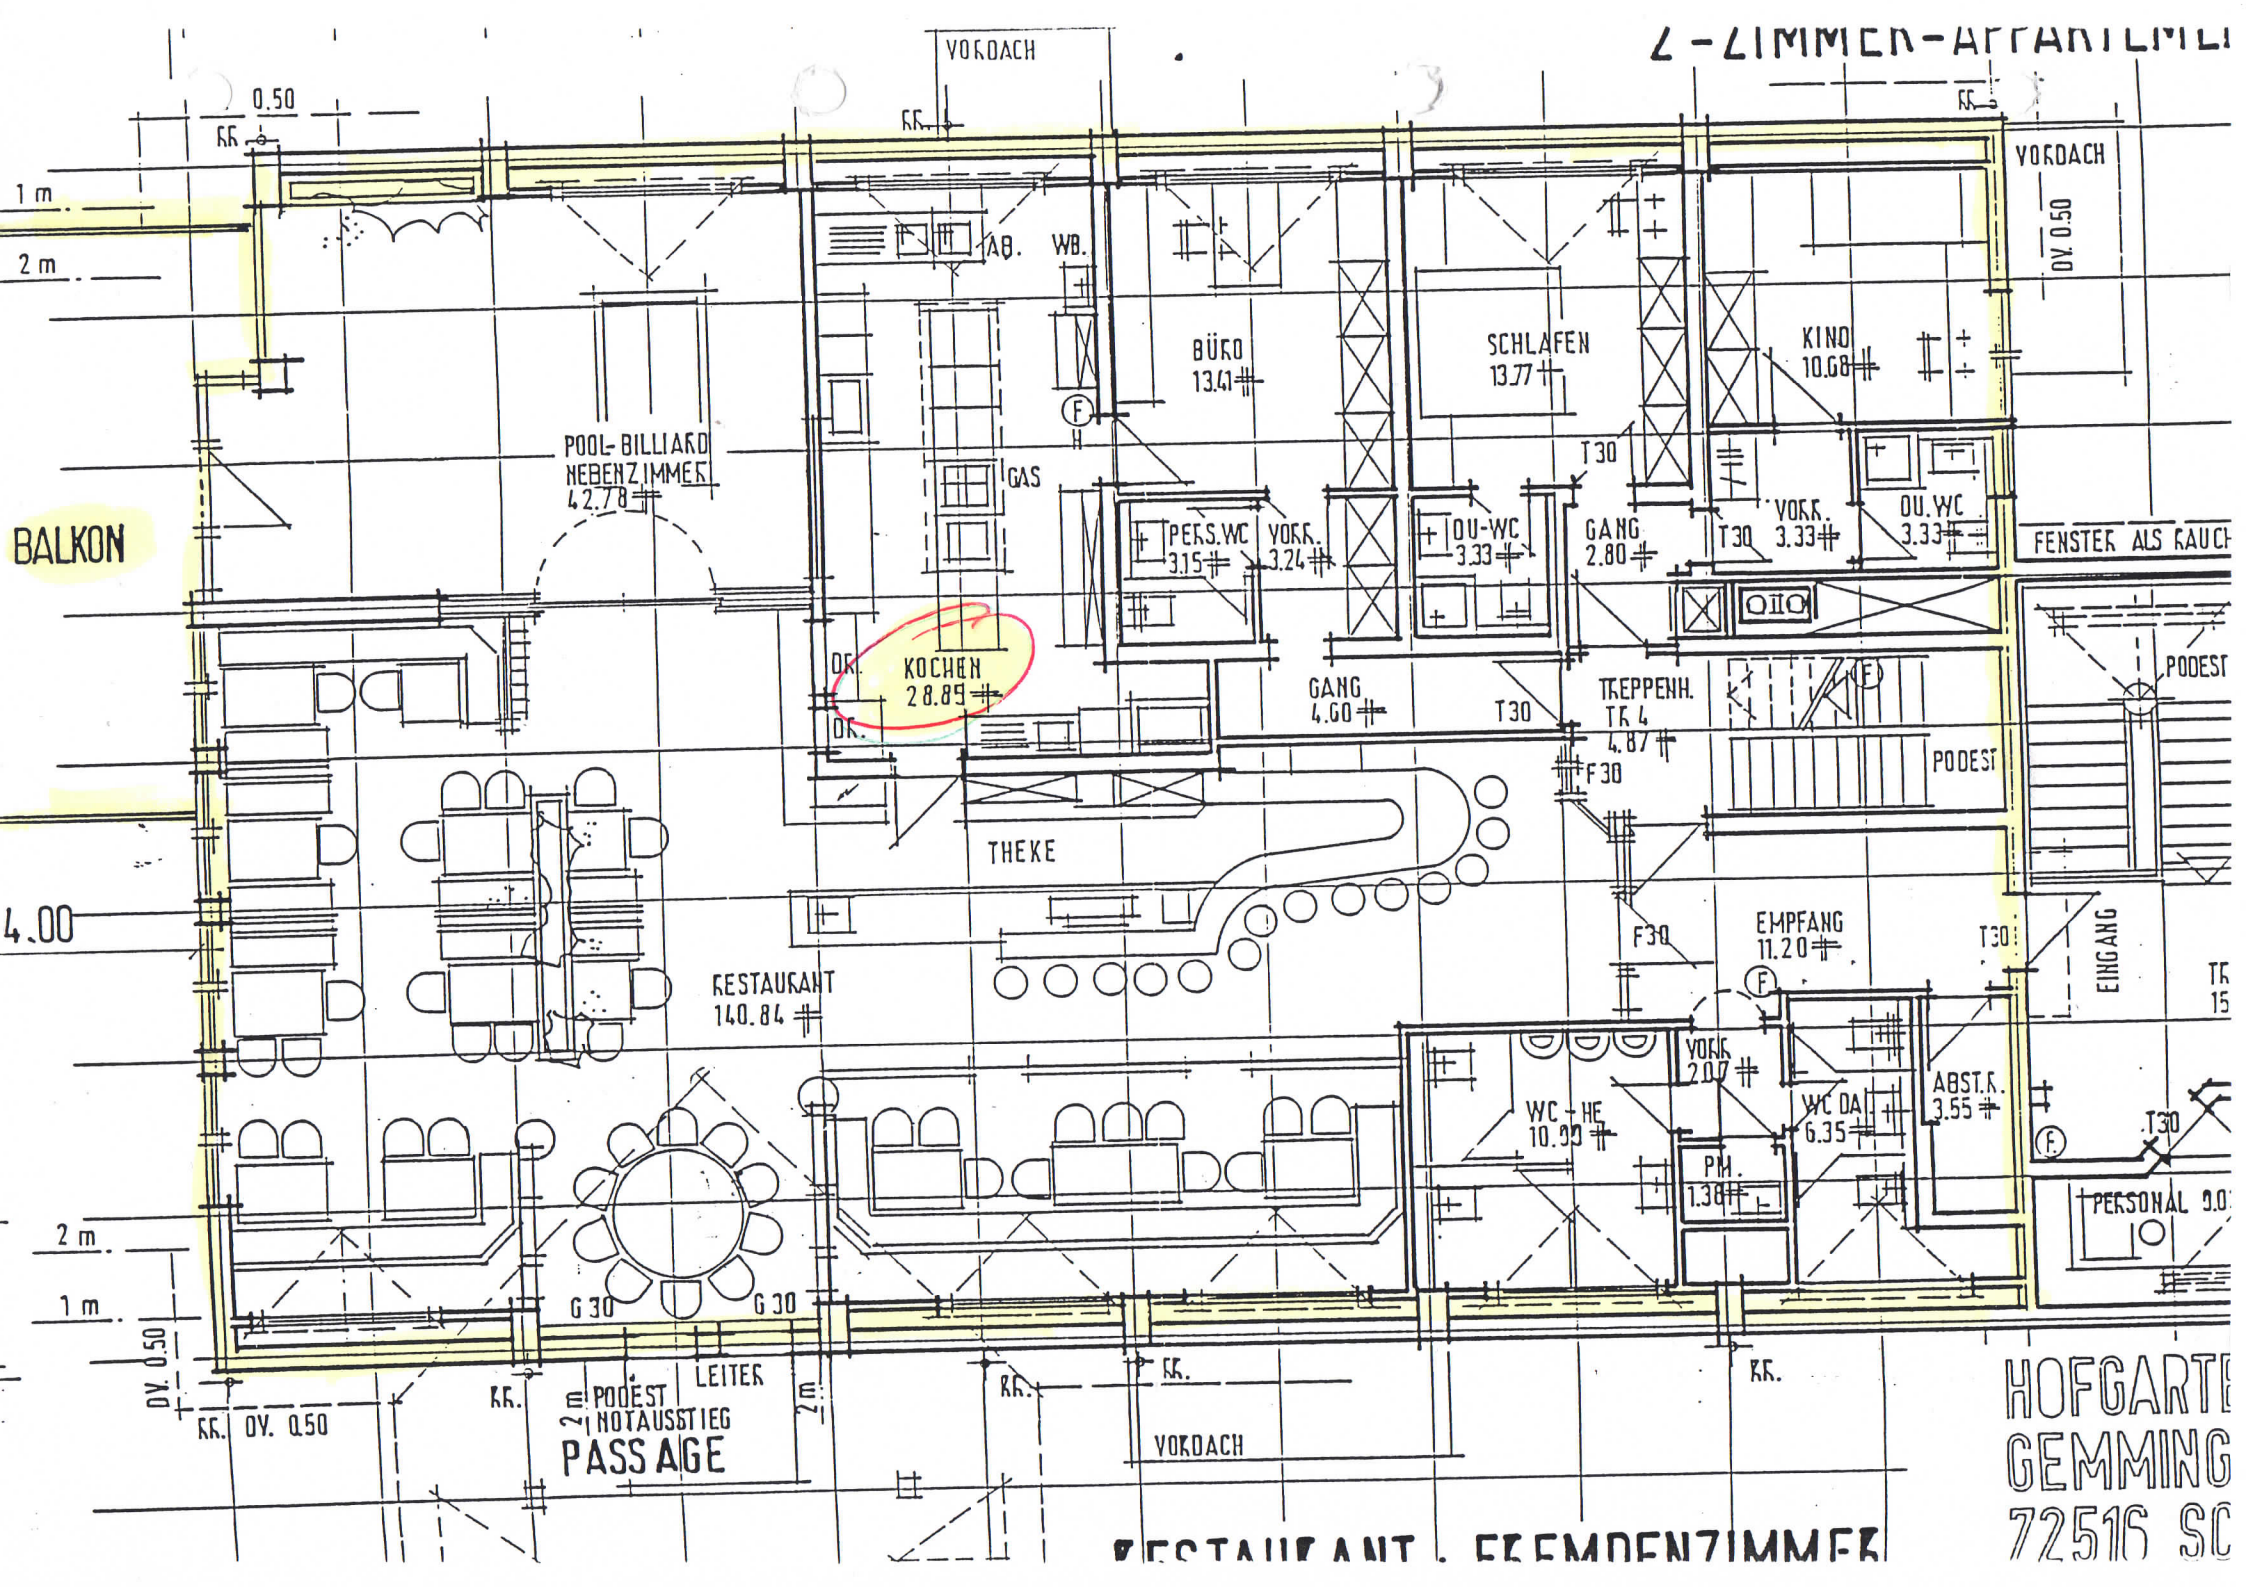
2-ZIMMER-APPARTEMEN
VORDACH
0.50
RR.
1 m
2 m
AB.
WB.
BÜRO
13.41
SCHLAFEN
13.77
KINO
10.68
VORDACH
OV. 0.50
POOL-BILLIARD
NEBENZIMMER
42.78
GAS
T30
PERS.WC
3.15
VORR.
3.24
DU-WC
3.33
GANG
2.80
VORR.
T30 3.33
DU.WC
3.33
FENSTER ALS RAUCH
BALKON
DR.
KOCHEN
28.85
DR.
GANG
4.60
T30
TREPPENH.
TR 4
4.87
F30
PODEST
PODEST
THEKE
4.00
EMPFANG
11.20
F30
T30
EINGANG
RESTAURANT
140.84
VORR.
2.07
WC - HE
10.90
WC DA.
6.35
ABST.R.
3.55
T30
PM.
1.38
PERSONAL 9.0
2 m
1 m
G 30
G 30
OV. 0.50
RR.
RR. OV. 0.50
2 m
PODEST
NOTAUSSTIEG
LEITER
2 m
PASSAGE
RR.
RR.
VORDACH
RR.
HOFGARTE
GEMMING
72516 SC
RESTAURANT, FREMDENZIMMER